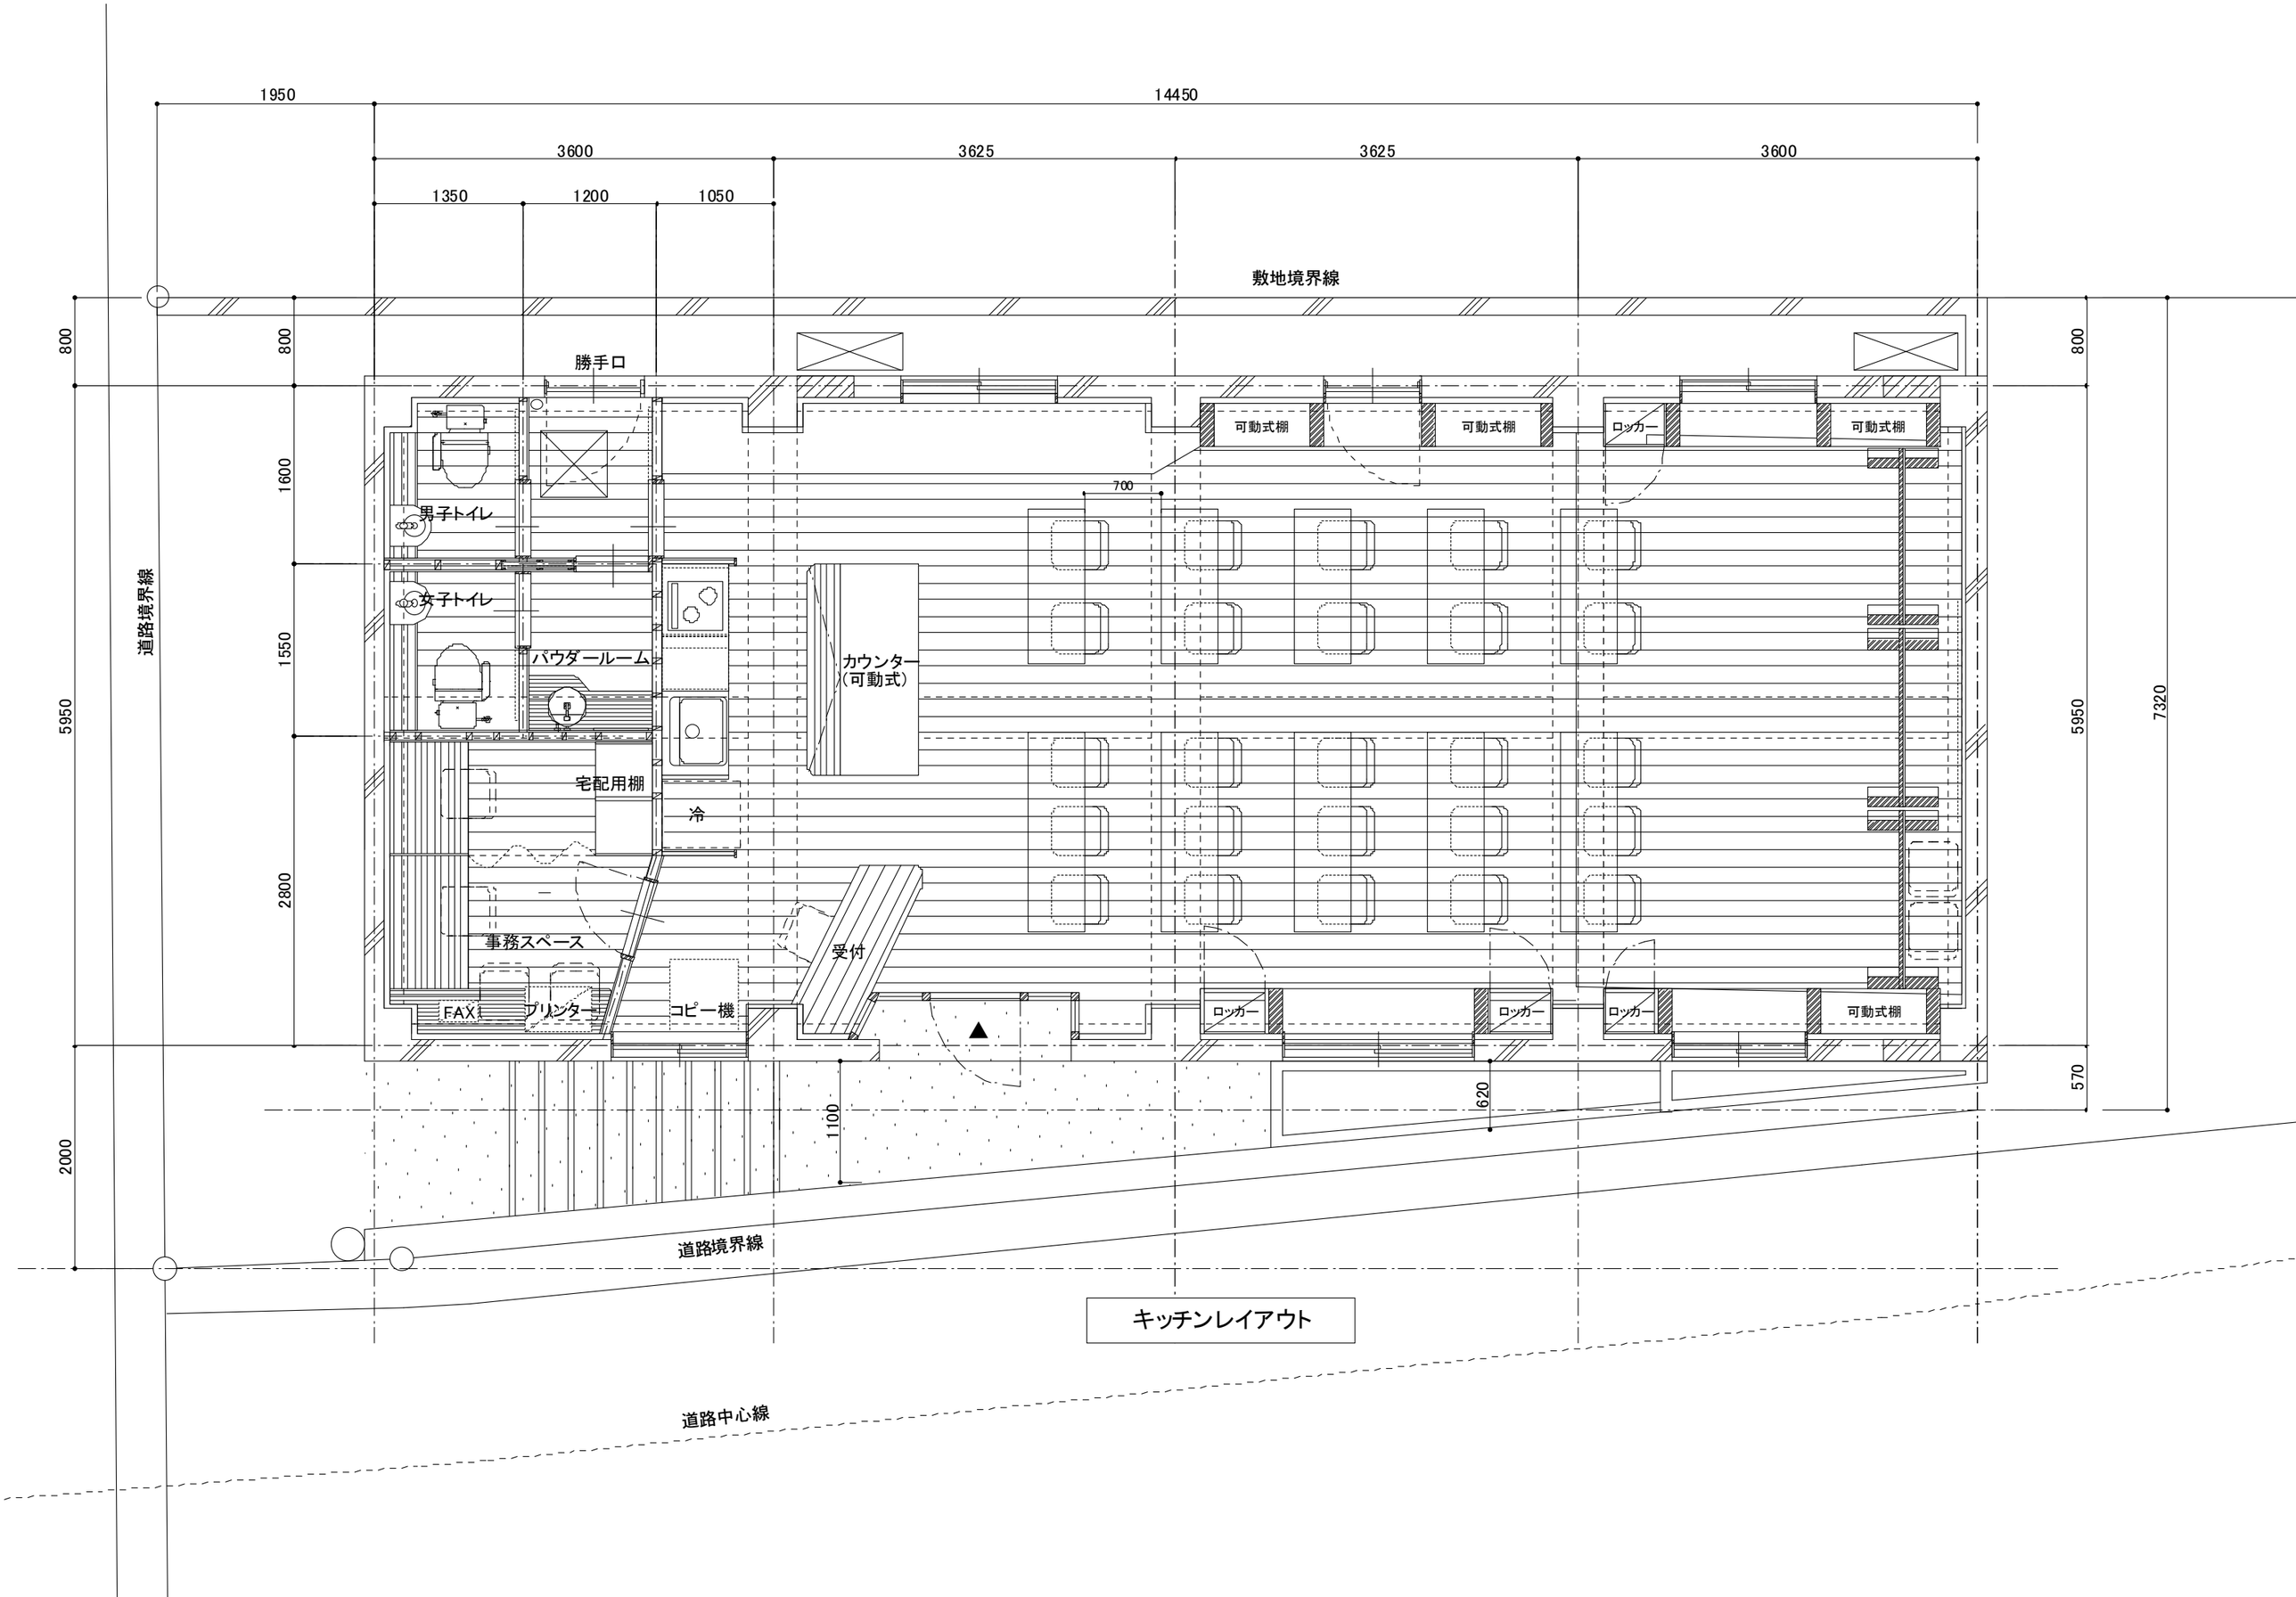
1950
14450
3600
3625
3625
3600
1350
1200
1050
敷地境界線
800
800
800
勝手口
可動式棚
可動式棚
ロッカー
可動式棚
700
男子トイレ
女子トイレ
パウダールーム
カウンター
（可動式）
宅配用棚
冷
1600
1550
2800
5950
5950
7320
道路境界線
事務スペース
受付
FAX
プリンター
コピー機
ロッカー
ロッカー
ロッカー
可動式棚
1100
620
570
2000
道路境界線
道路中心線

キッチンレイアウト